PROJEKTERING PLAN

PLAN 1 // KOBLING TIL BYGNING A

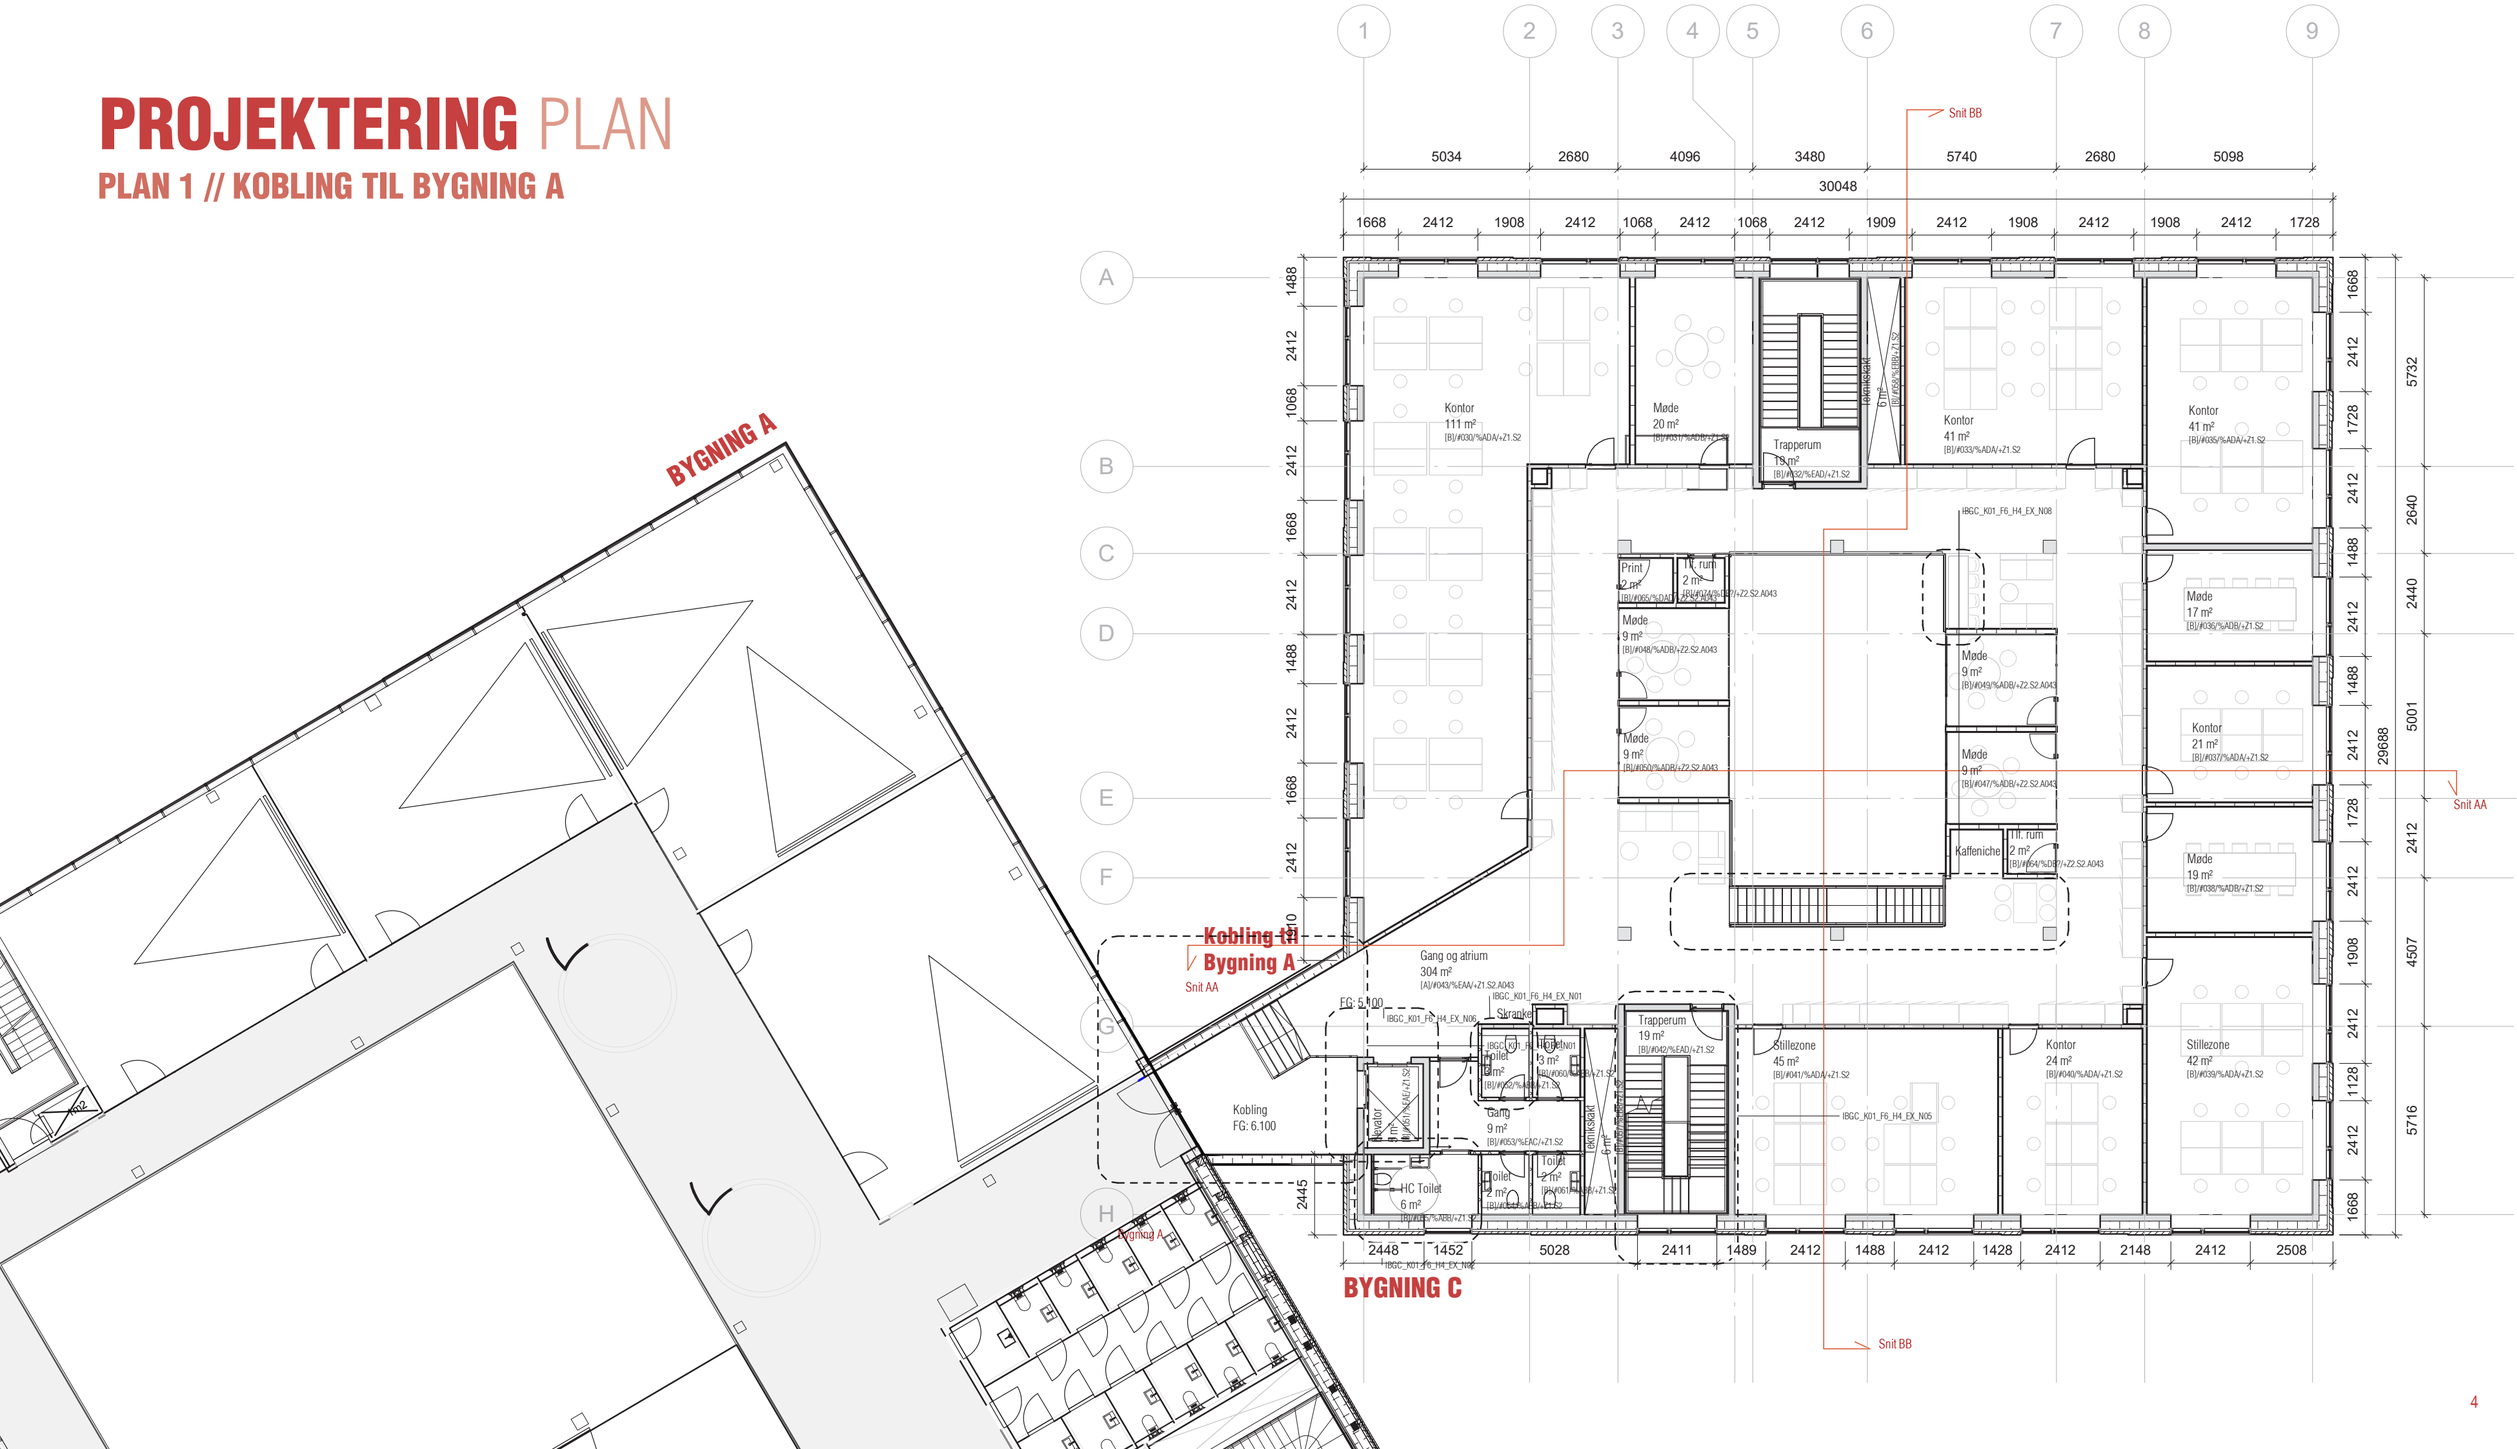
BYGNING A
Kobling til Bygning A
Snit AA
Kobling
FG: 6.100
Bygning A
BYGNING C
Snit BB
Snit AA
Snit BB
Gang og atrium
304 m²
[A]/#043/%EAA/+Z1.S2.A043
FG: 5.100
Kontor
111 m²
[BJ/#030/%ADA/+Z1.S2
Møde
20 m²
[BJ/#031/%ADB/+Z1.S2
Trapperum
19 m²
[BJ/#032/%EAD/+Z1.S2
Kontor
41 m²
[BJ/#033/%ADA/+Z1.S2
Kontor
41 m²
[BJ/#035/%ADA/+Z1.S2
Møde
17 m²
[BJ/#036/%ADB/+Z1.S2
Kontor
21 m²
[BJ/#037/%ADA/+Z1.S2
Møde
19 m²
[BJ/#038/%ADB/+Z1.S2
Stillezone
42 m²
[BJ/#039/%ADA/+Z1.S2
Kontor
24 m²
[BJ/#040/%ADA/+Z1.S2
Stillezone
45 m²
[BJ/#041/%ADA/+Z1.S2
Trapperum
19 m²
[BJ/#042/%EAD/+Z1.S2
Møde
9 m²
[BJ/#048/%ADB/+Z2.S2.A043
Møde
9 m²
[BJ/#049/%ADB/+Z2.S2.A043
Møde
9 m²
[BJ/#047/%ADB/+Z2.S2.A043
Møde
9 m²
[BJ/#050/%ADB/+Z2.S2.A043
Kaffeniche
Gang
9 m²
[BJ/#053/%EAC/+Z1.S2
Toilet
3 m²
Toilet
2 m²
HC Toilet
6 m²
Elevator
6 m²
Skranke
Herrer
3 m²
Toilet
2 m²
Toilet
2 m²
Trappe
Trappe
Trappe